

6

5

4

3

2

1

Trall till golvytan 28x120  
åtgång ca 31 meter

Reglar för sittstöd 45x170  
åtgång ca 9 meter

D

D




Golvreglar 45x95  
åtgång ca 7 meter




regel 45x95

2

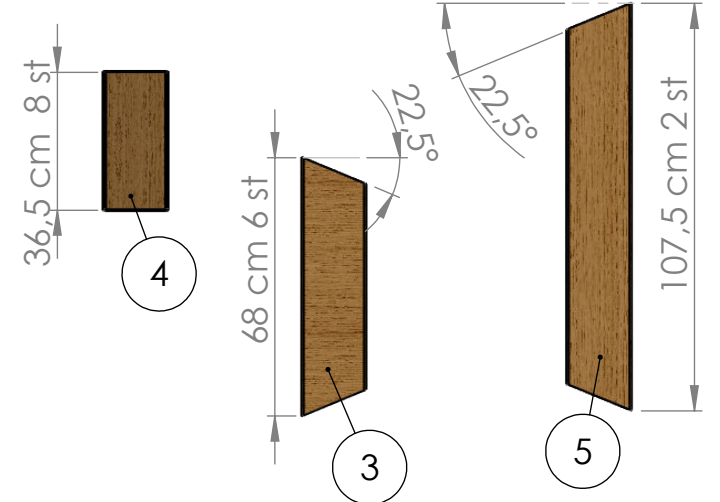



C

C

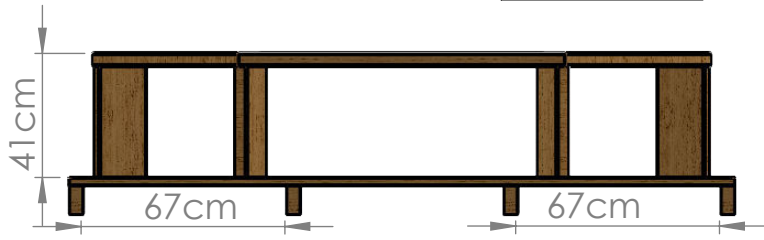

B

B

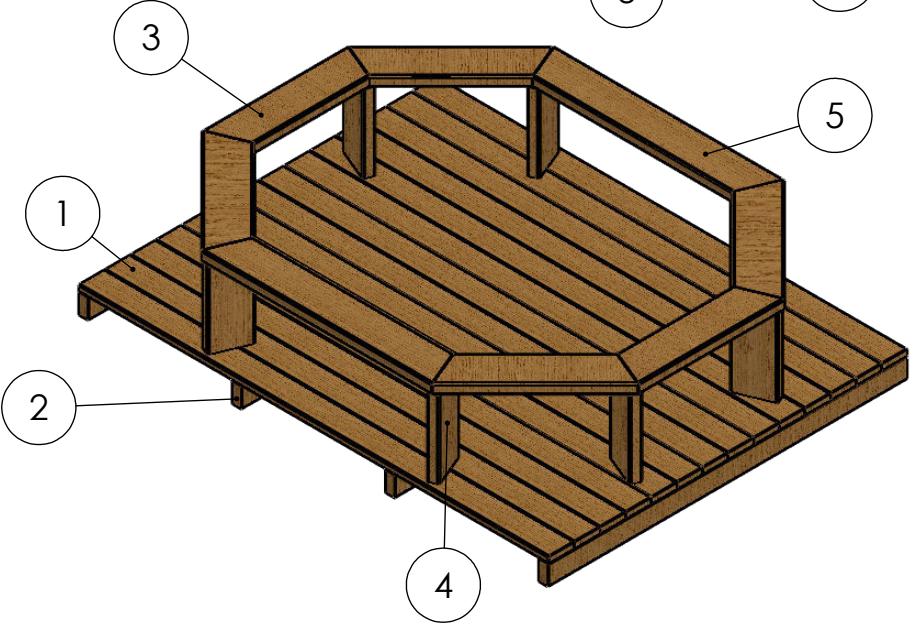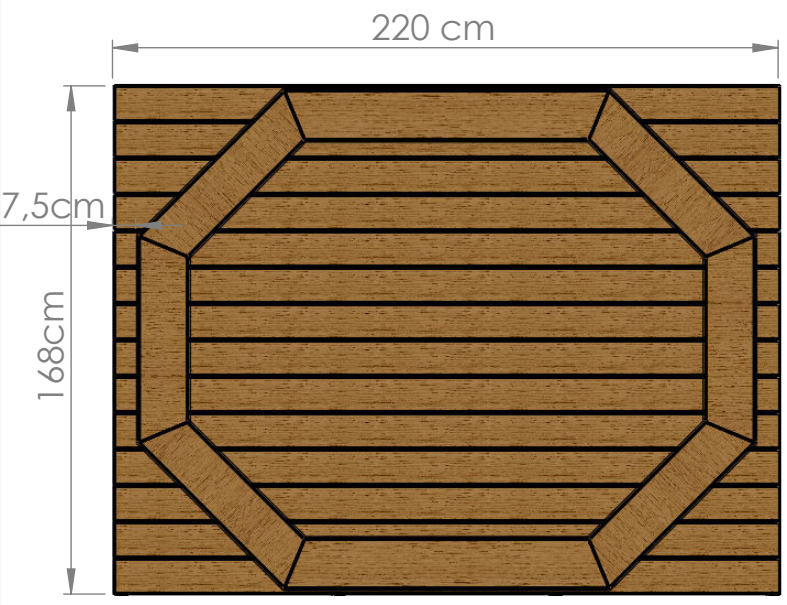

A

A

OBS Bottenstomme ingår inte i terrasspools paketen.

DWG NO. A4

**Bottenstomme Pacific**

SCALE:1:50

6

5

4

3

2

1